


**L. NEGRETTI**  
Architecte DPLG


**N. PERROTTE**  
Architecte DPLG

**AGENCE D'ARCHITECTURE**  
59 rue de la Fontaine au Roi 75011 PARIS

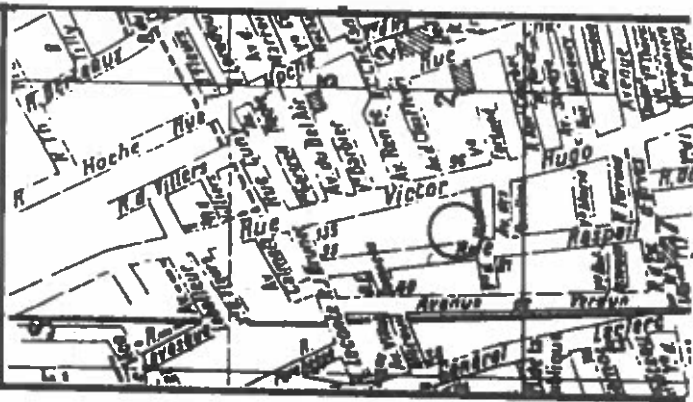

ASSOCIATION H. HOFFER - B. LAUNAY

34 - 36, avenue Anatole-France 92700 COLOMBES Tél. 42.42.44.98

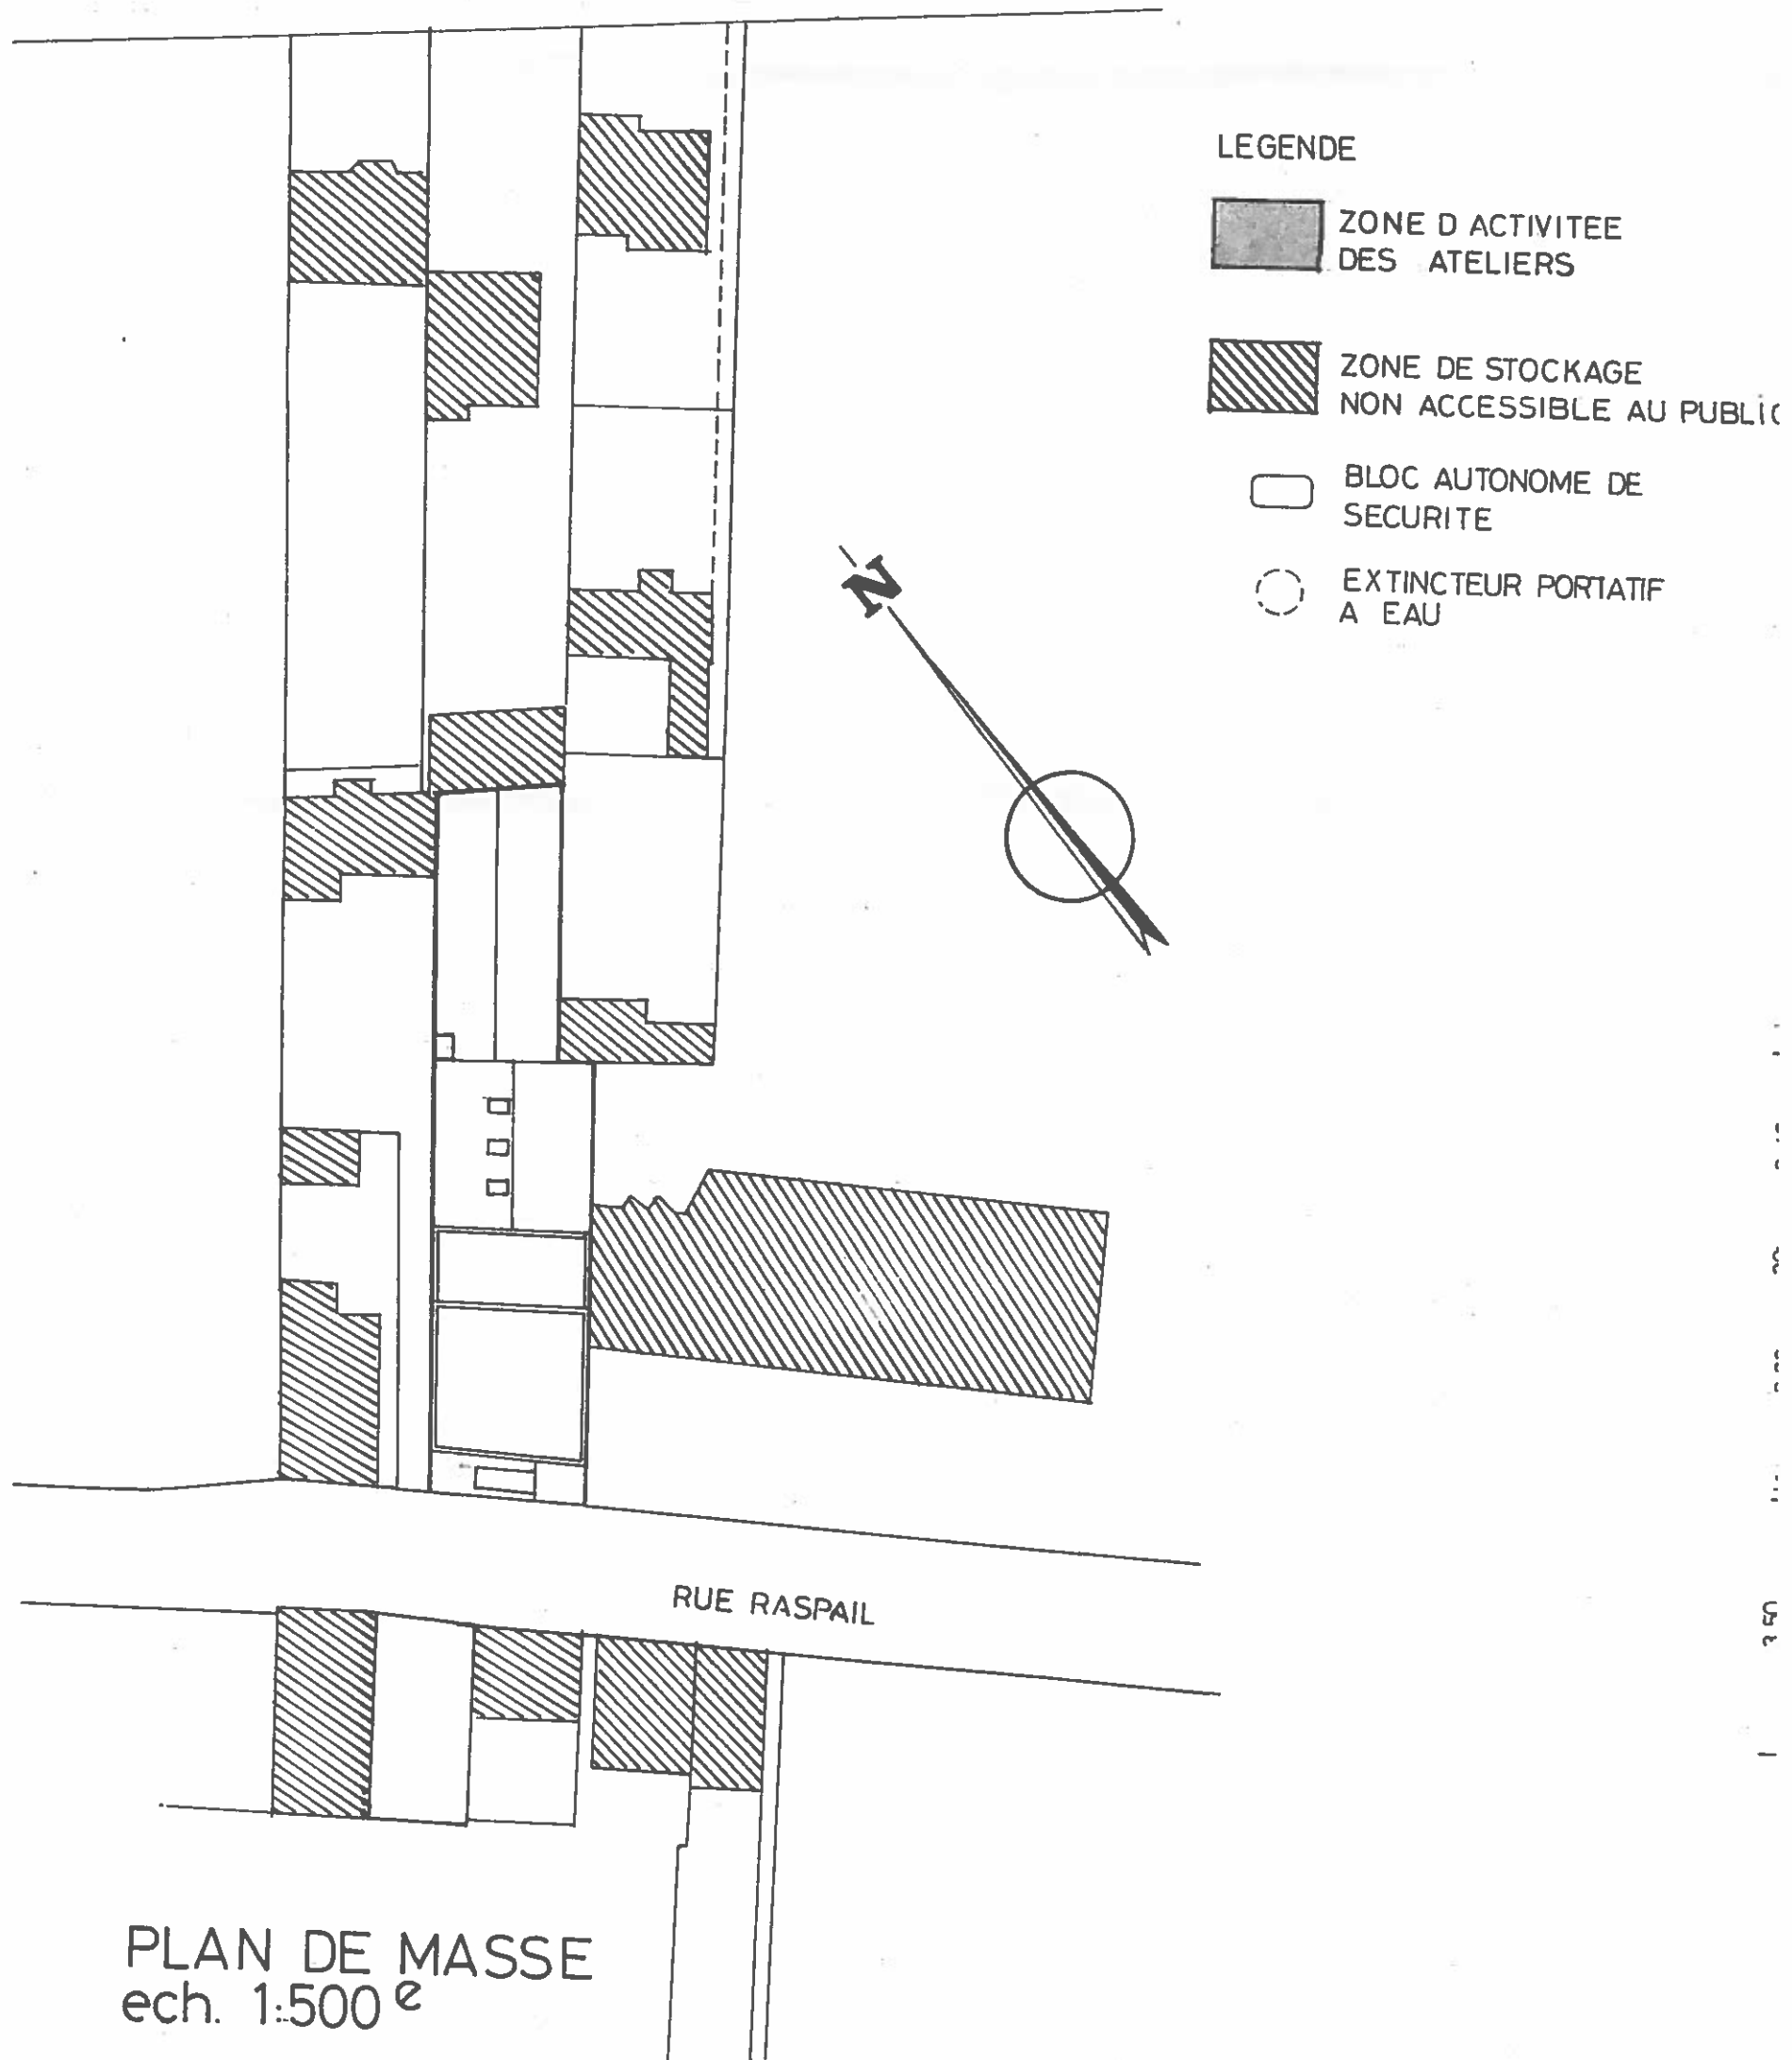

# LEGENDE



ZONE D ACTIVITEE  
DES ATELIERS




ZONE DE STOCKAGE  
NON ACCESSIBLE AU PUBLIC



BLOC AUTONOME DE  
SECURITE



EXTINCTEUR PORTATIF  
A EAU

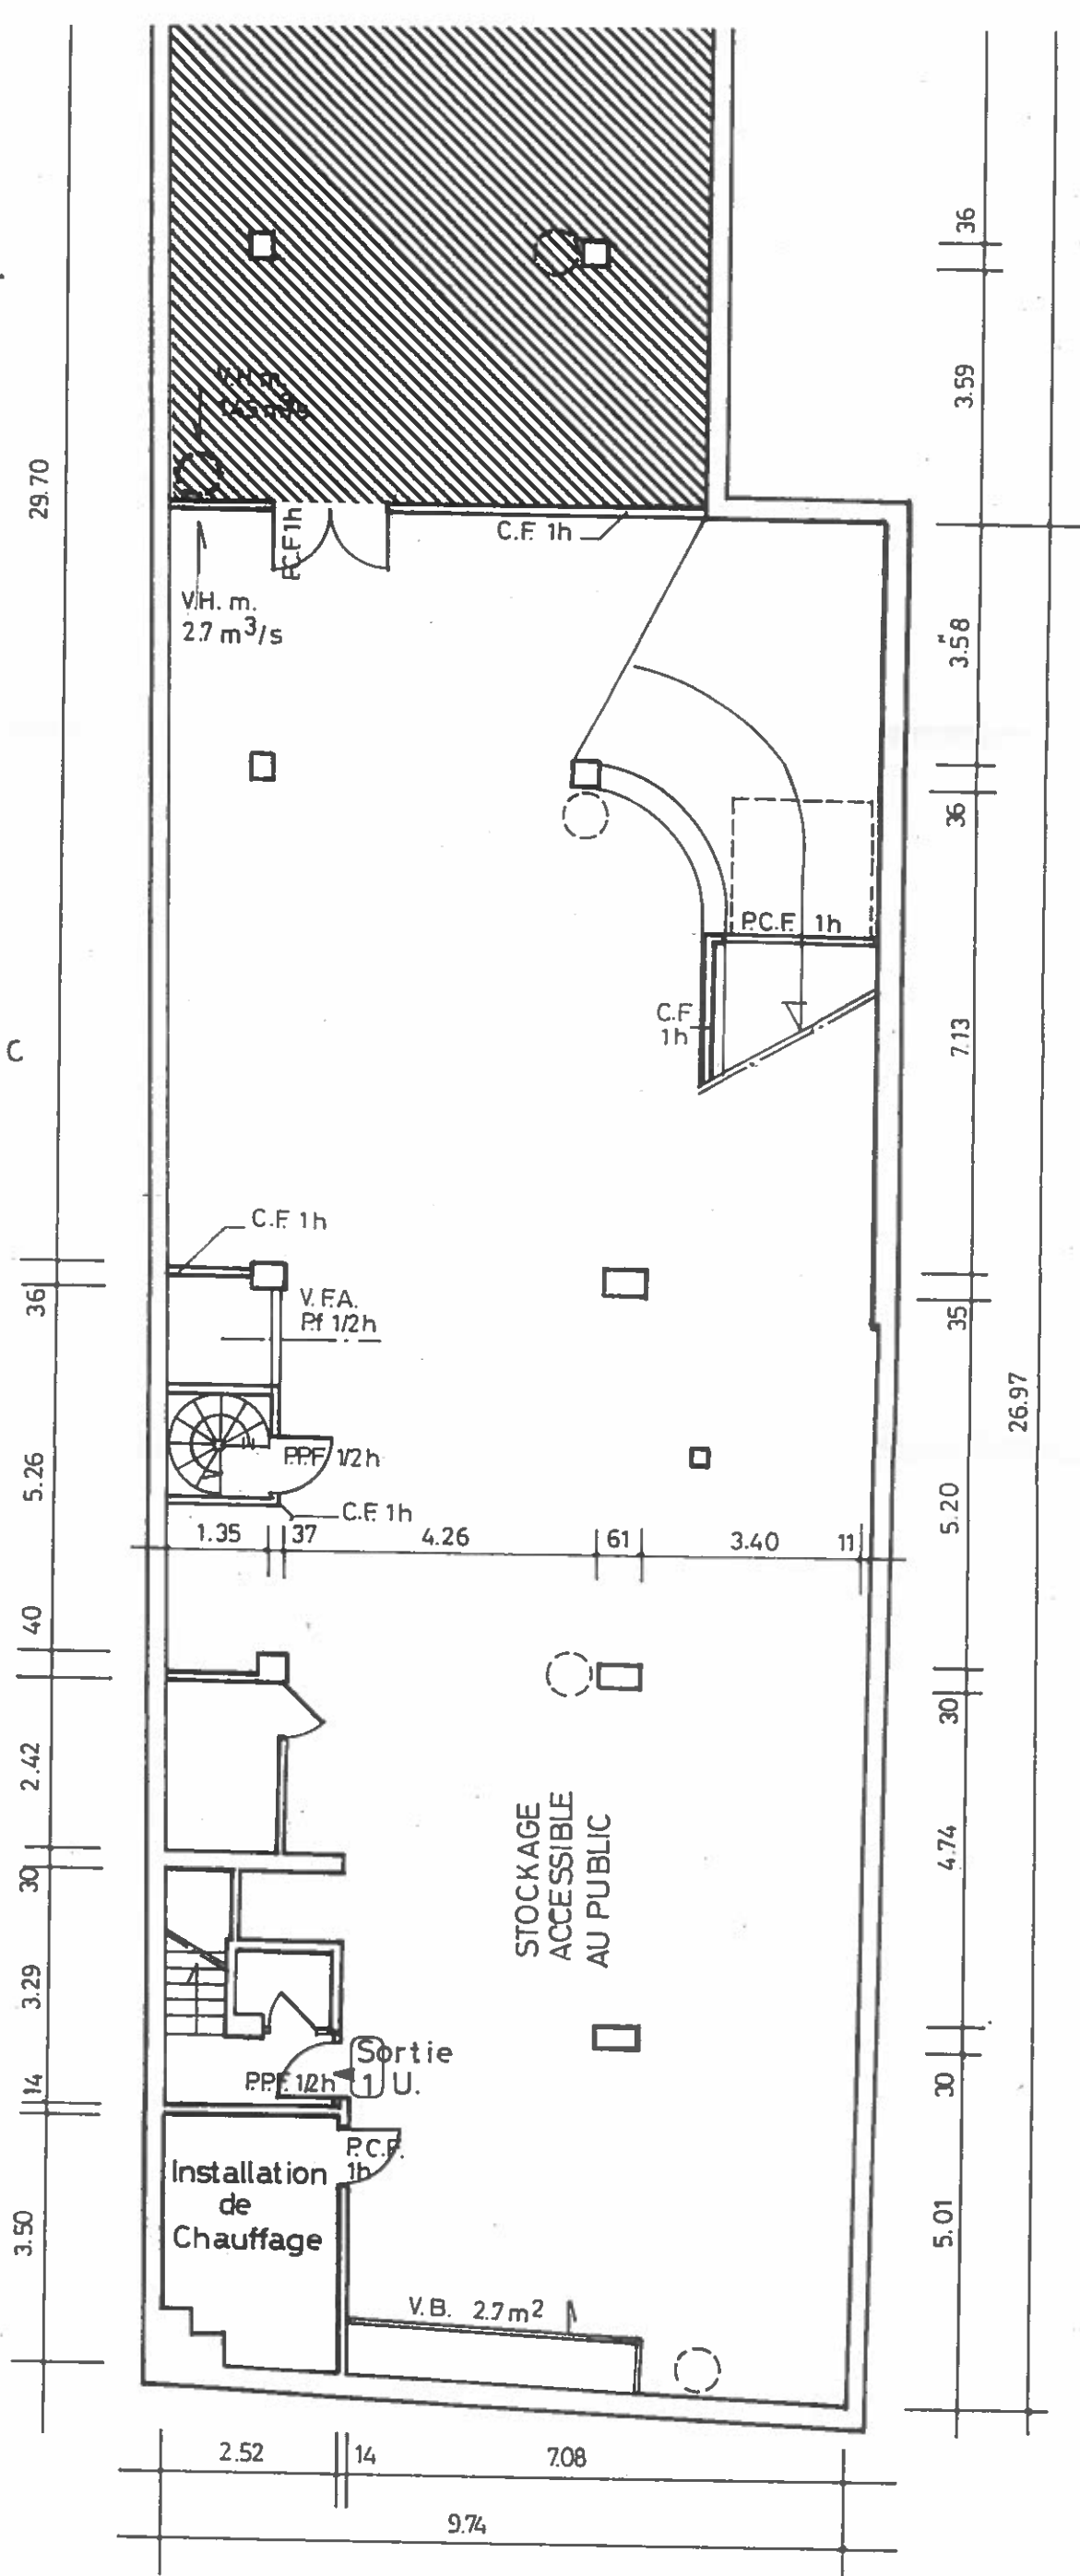

LEGENDE



ZONE D ACTIVITEE  
DES ATELIERS




ZONE DE STOCKAGE  
NON ACCESSIBLE AU PUBLIC





BLOC AUTONOME DE  
SECURITE



EXTINCTEUR PORTATIF  
A EAU

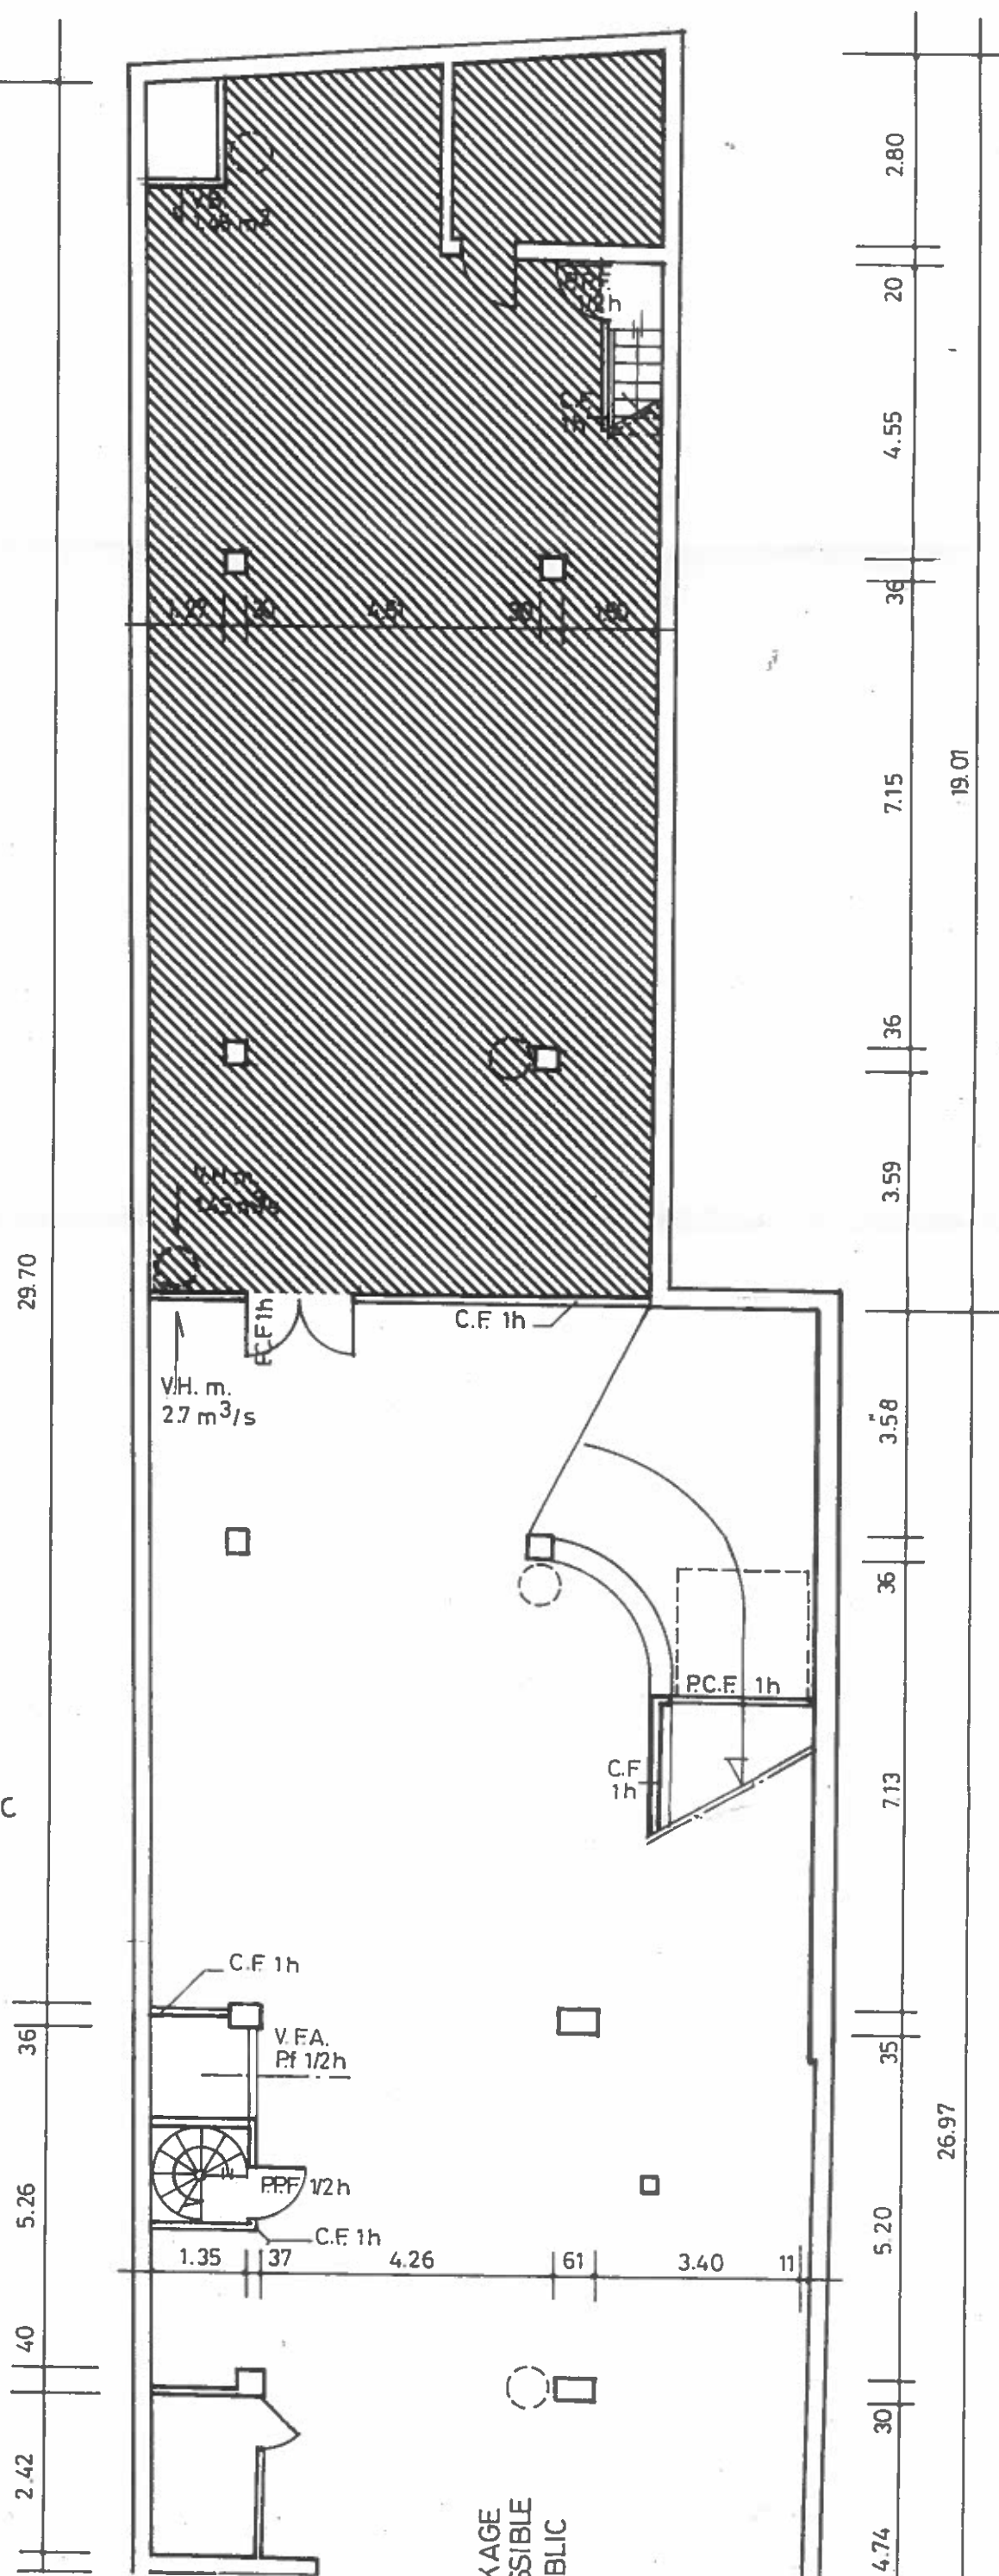

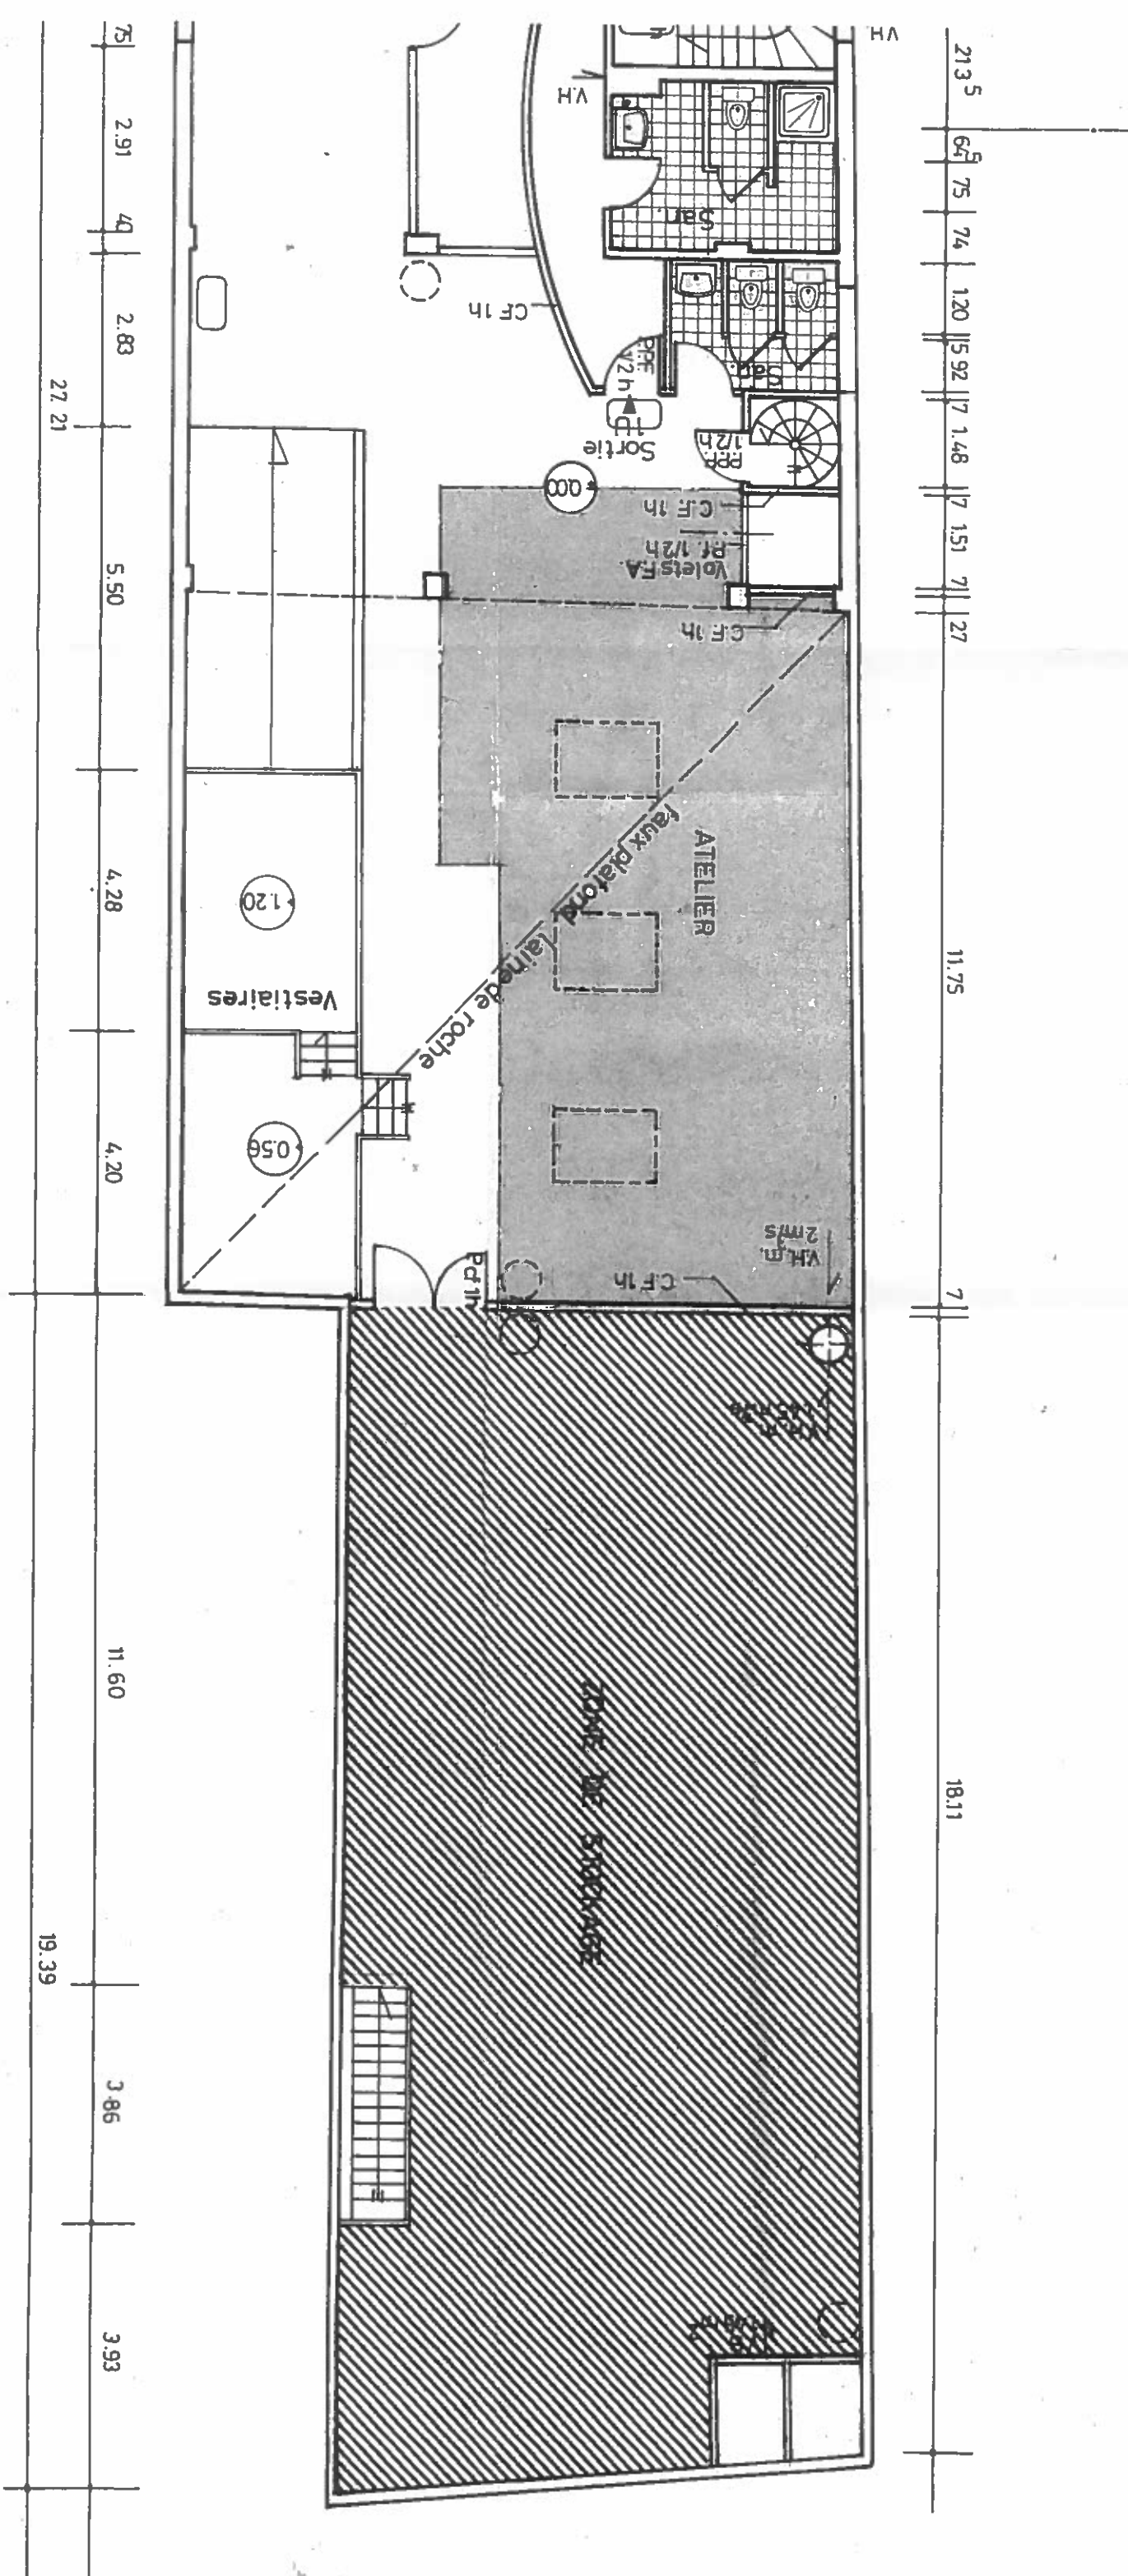

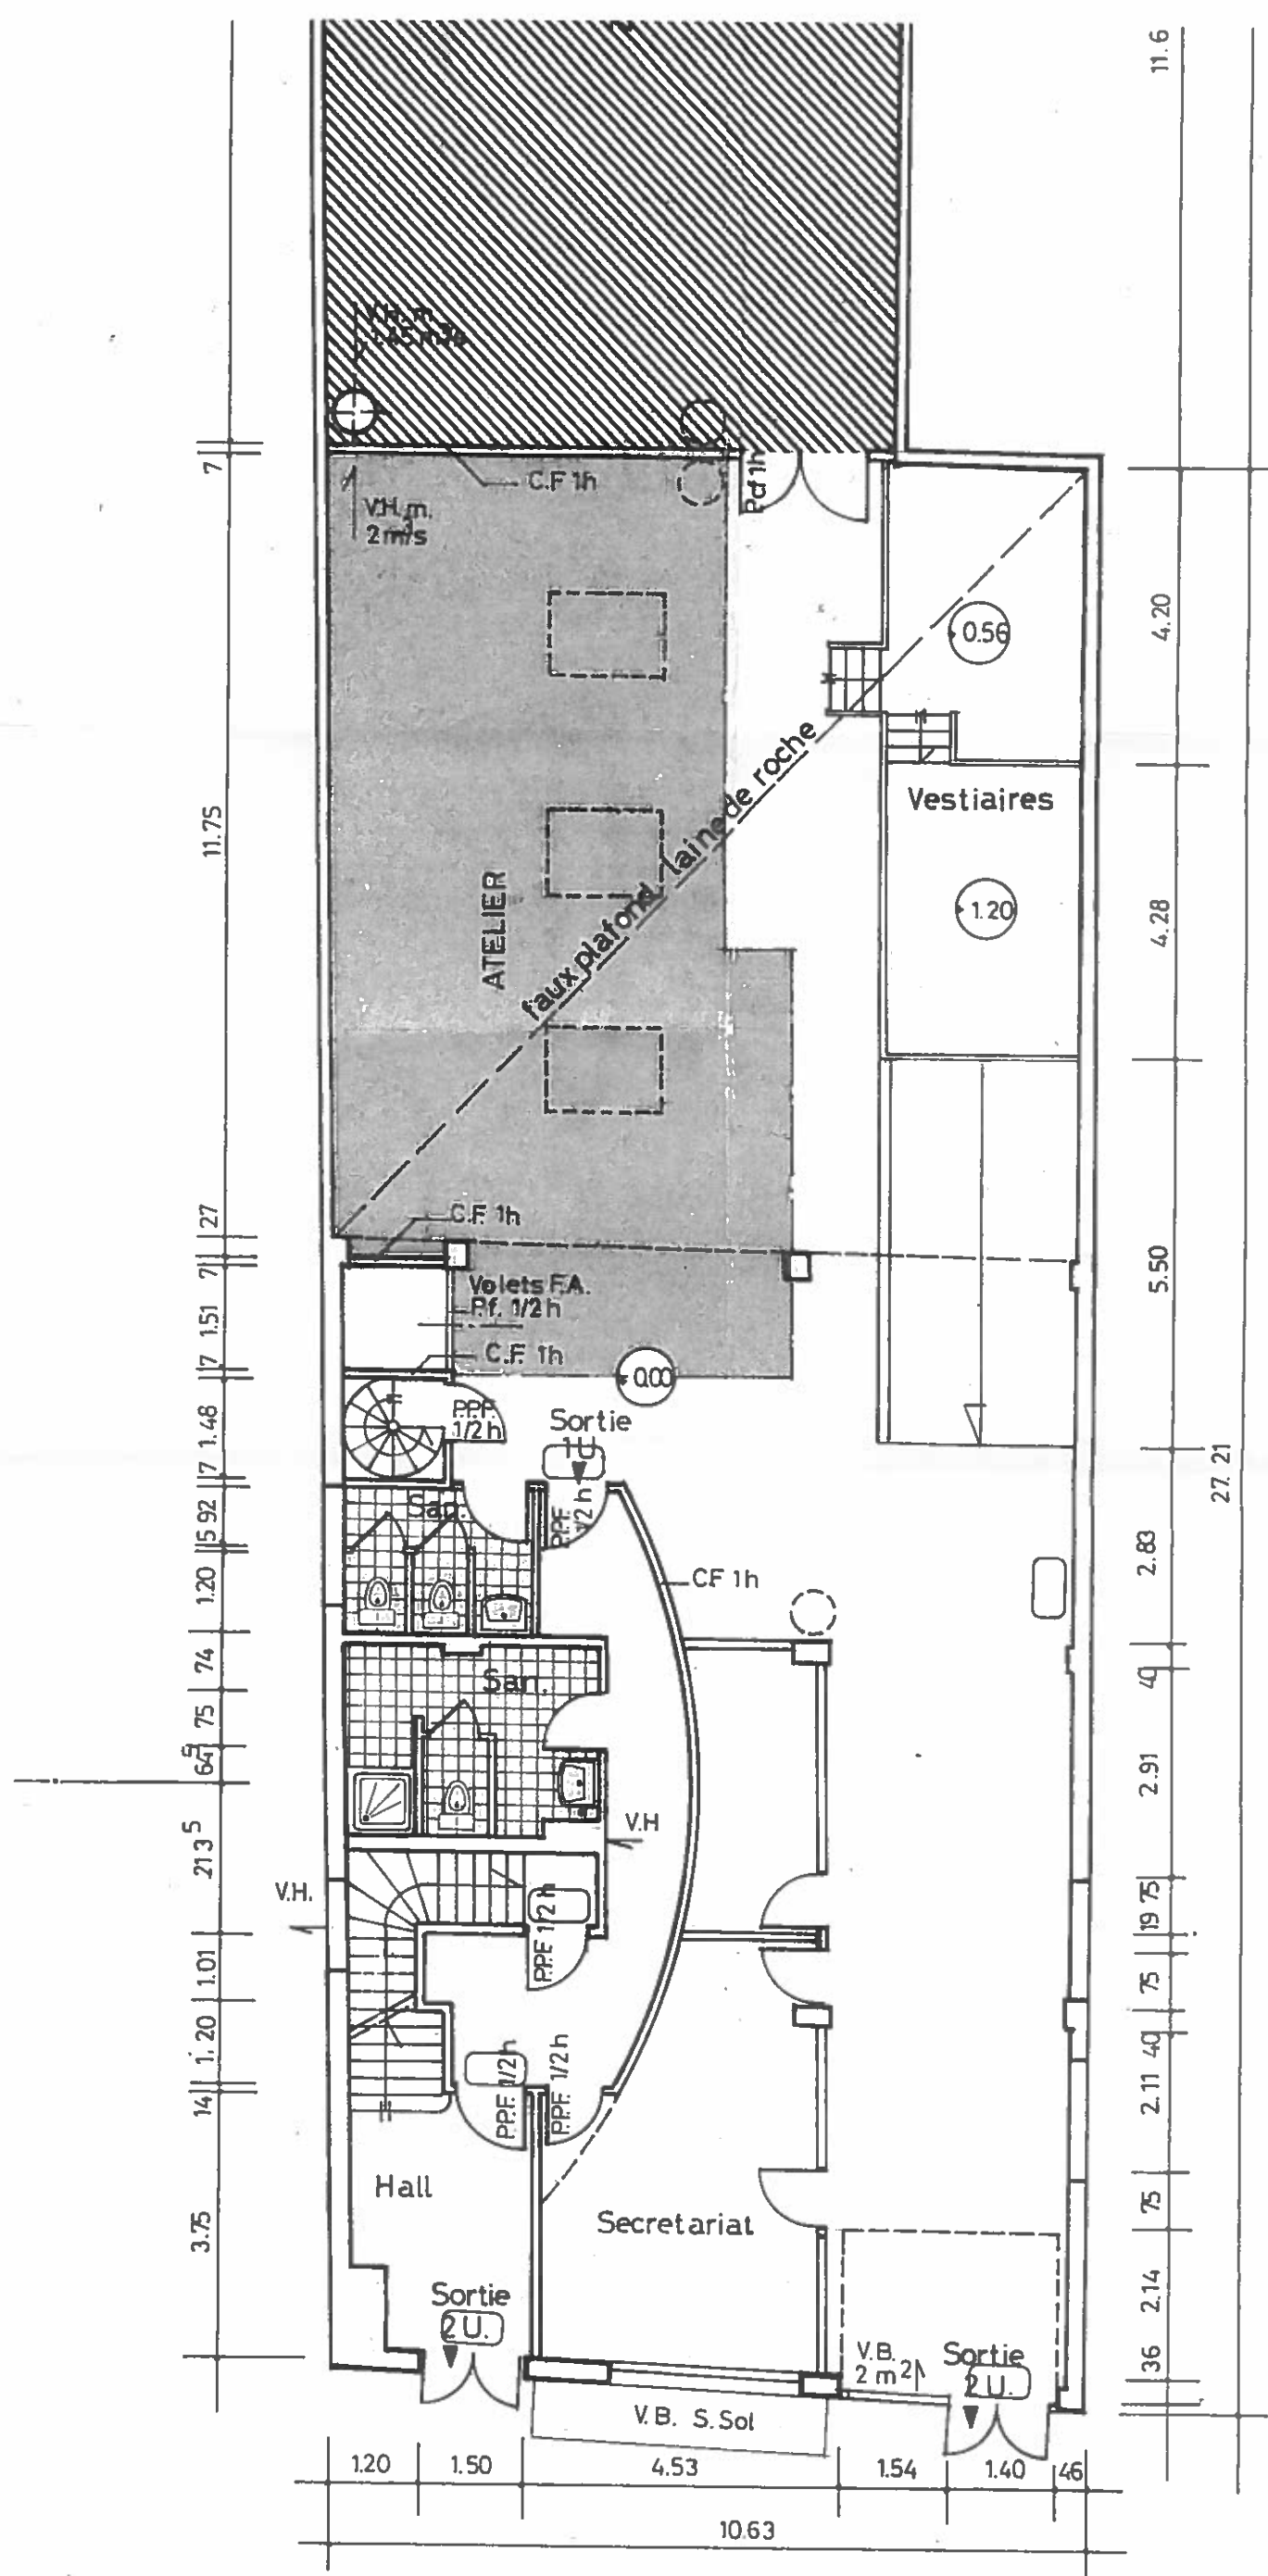

REZ DE CHAUSSEE ech. 1:100<sup>e</sup>